






Схема расположения границ публичного сервитута

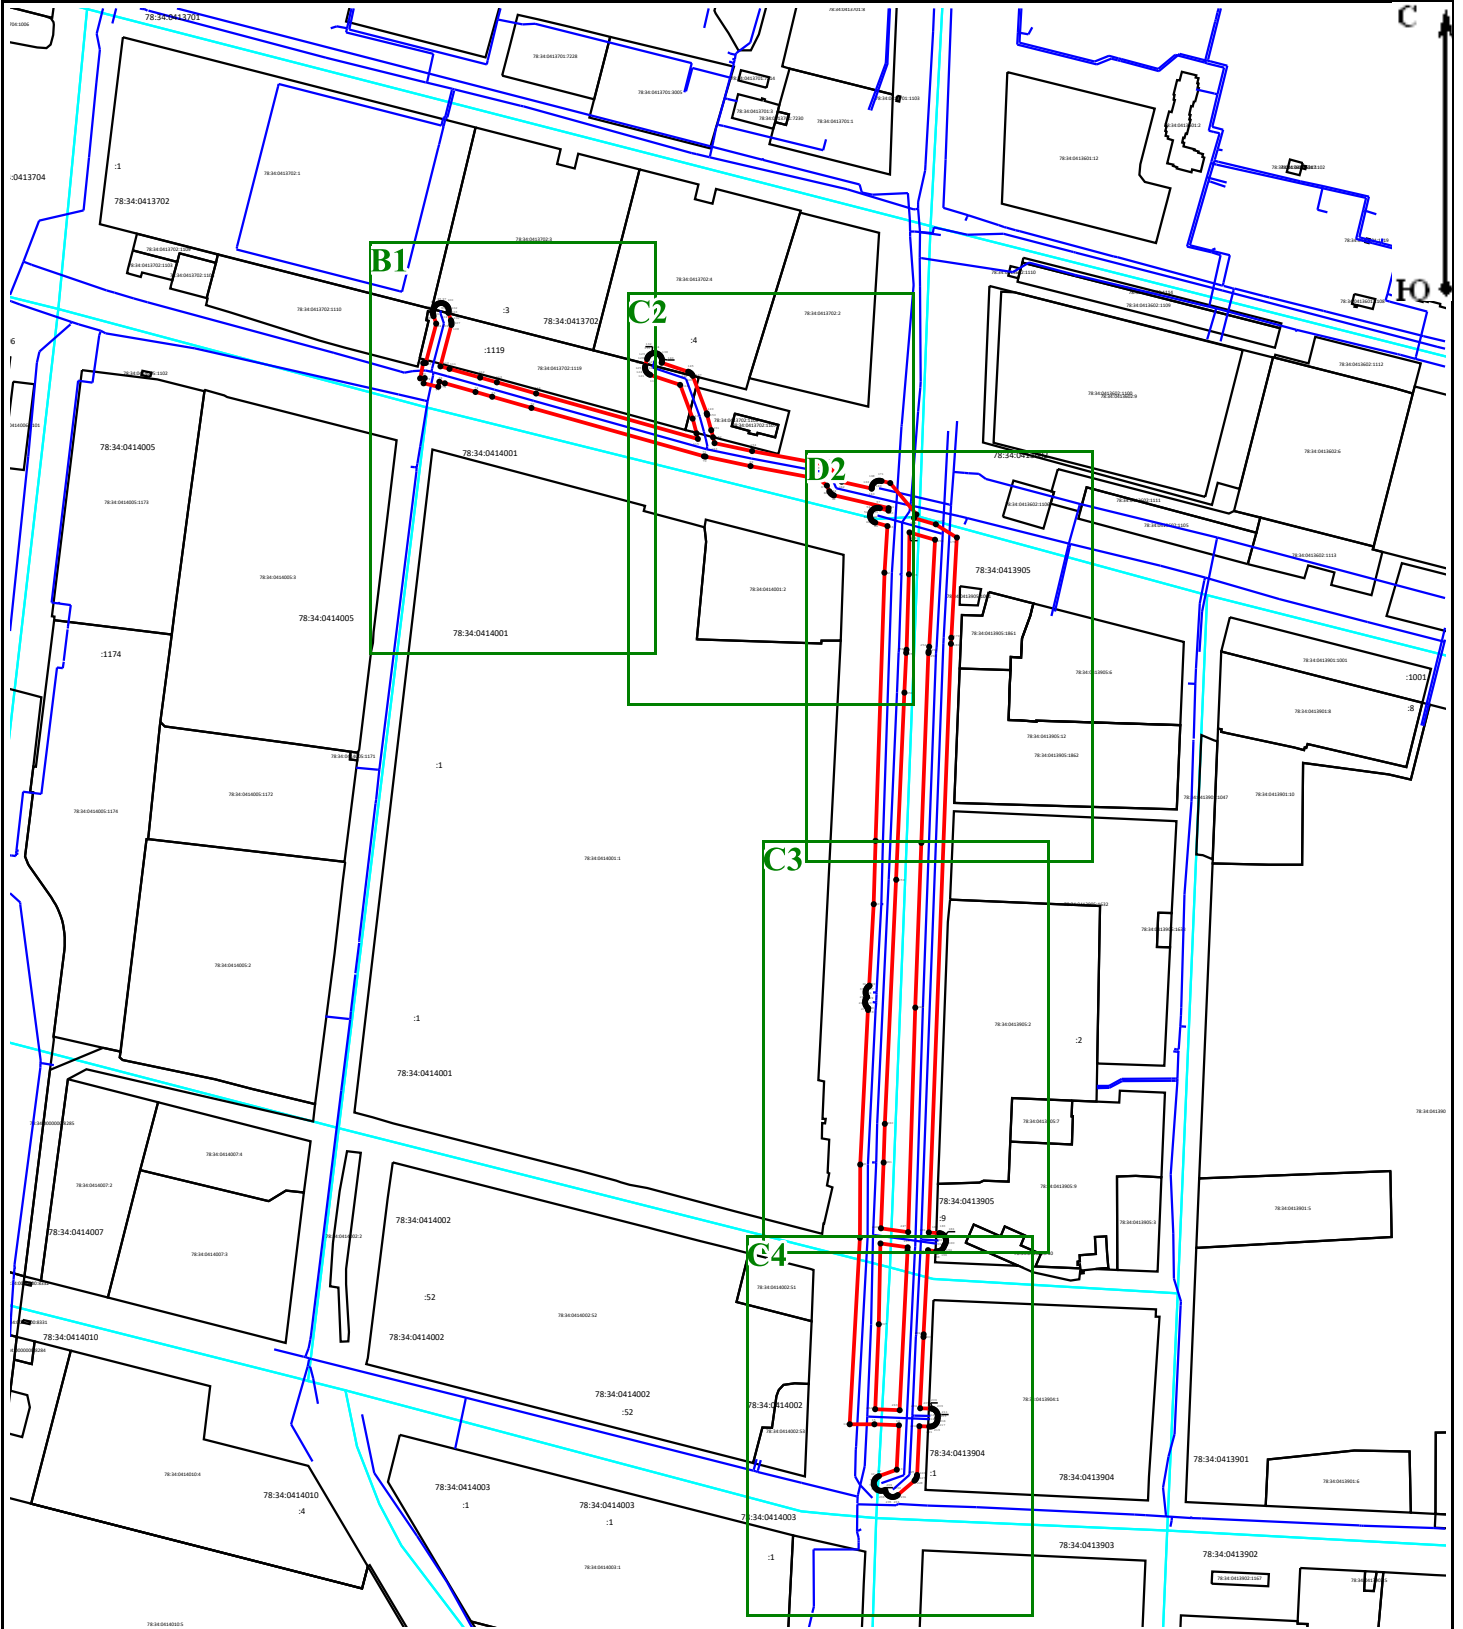

Масштаб 1:5 000

Условные обозначения:

-  - Граница публичного сервитута
-  - Граница кадастрового квартала

-  - Граница сооружения "Водопроводная сеть"
-  - Граница земельного участка


78:37:0000000:3290 - Кадастровый номер сооружения "Водопроводная сеть"

78:37:0017503 - Номер кадастрового квартала

● 1 - Обозначение характерной точки границы публичного сервитута

78:34:0415701:34 - Кадастровый номер земельного участка

Подпись

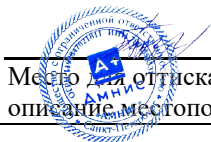


Место для оттиска печати (при наличии) лица, составившего описание местоположения границ объекта

Дата «25» декабря 2023 г.

B1

C
Ю

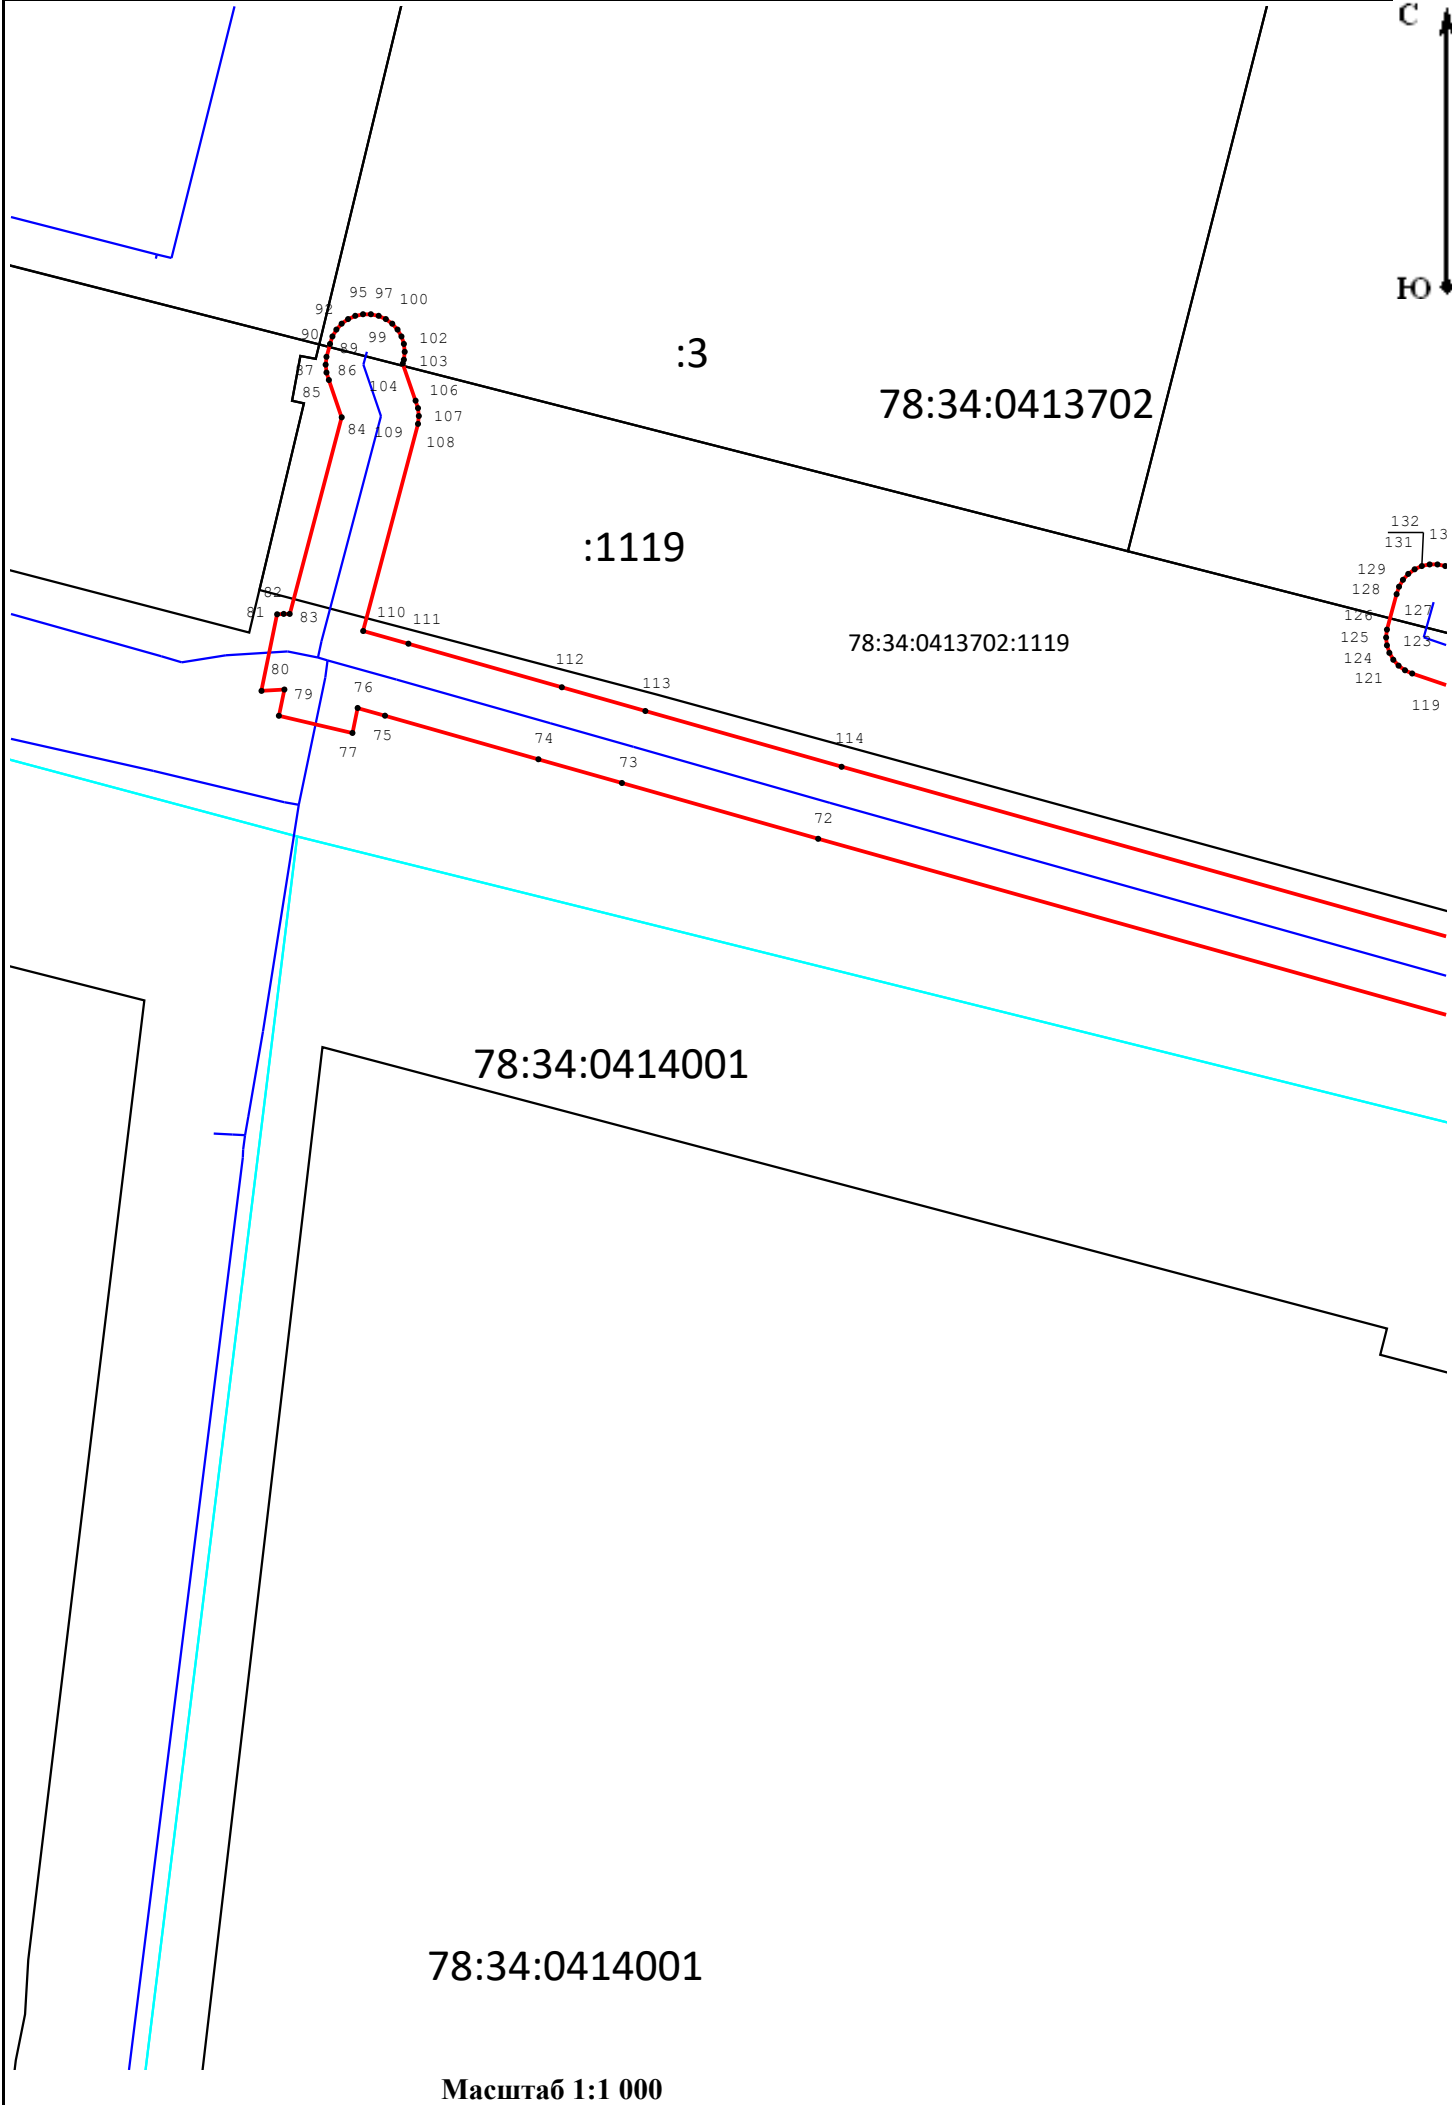

:3

78:34:0413702

:1119

78:34:0413702:1119

78:34:0414001

78:34:0414001

Масштаб 1:1 000

78:34:0413702:2

:4

C
Ю

